


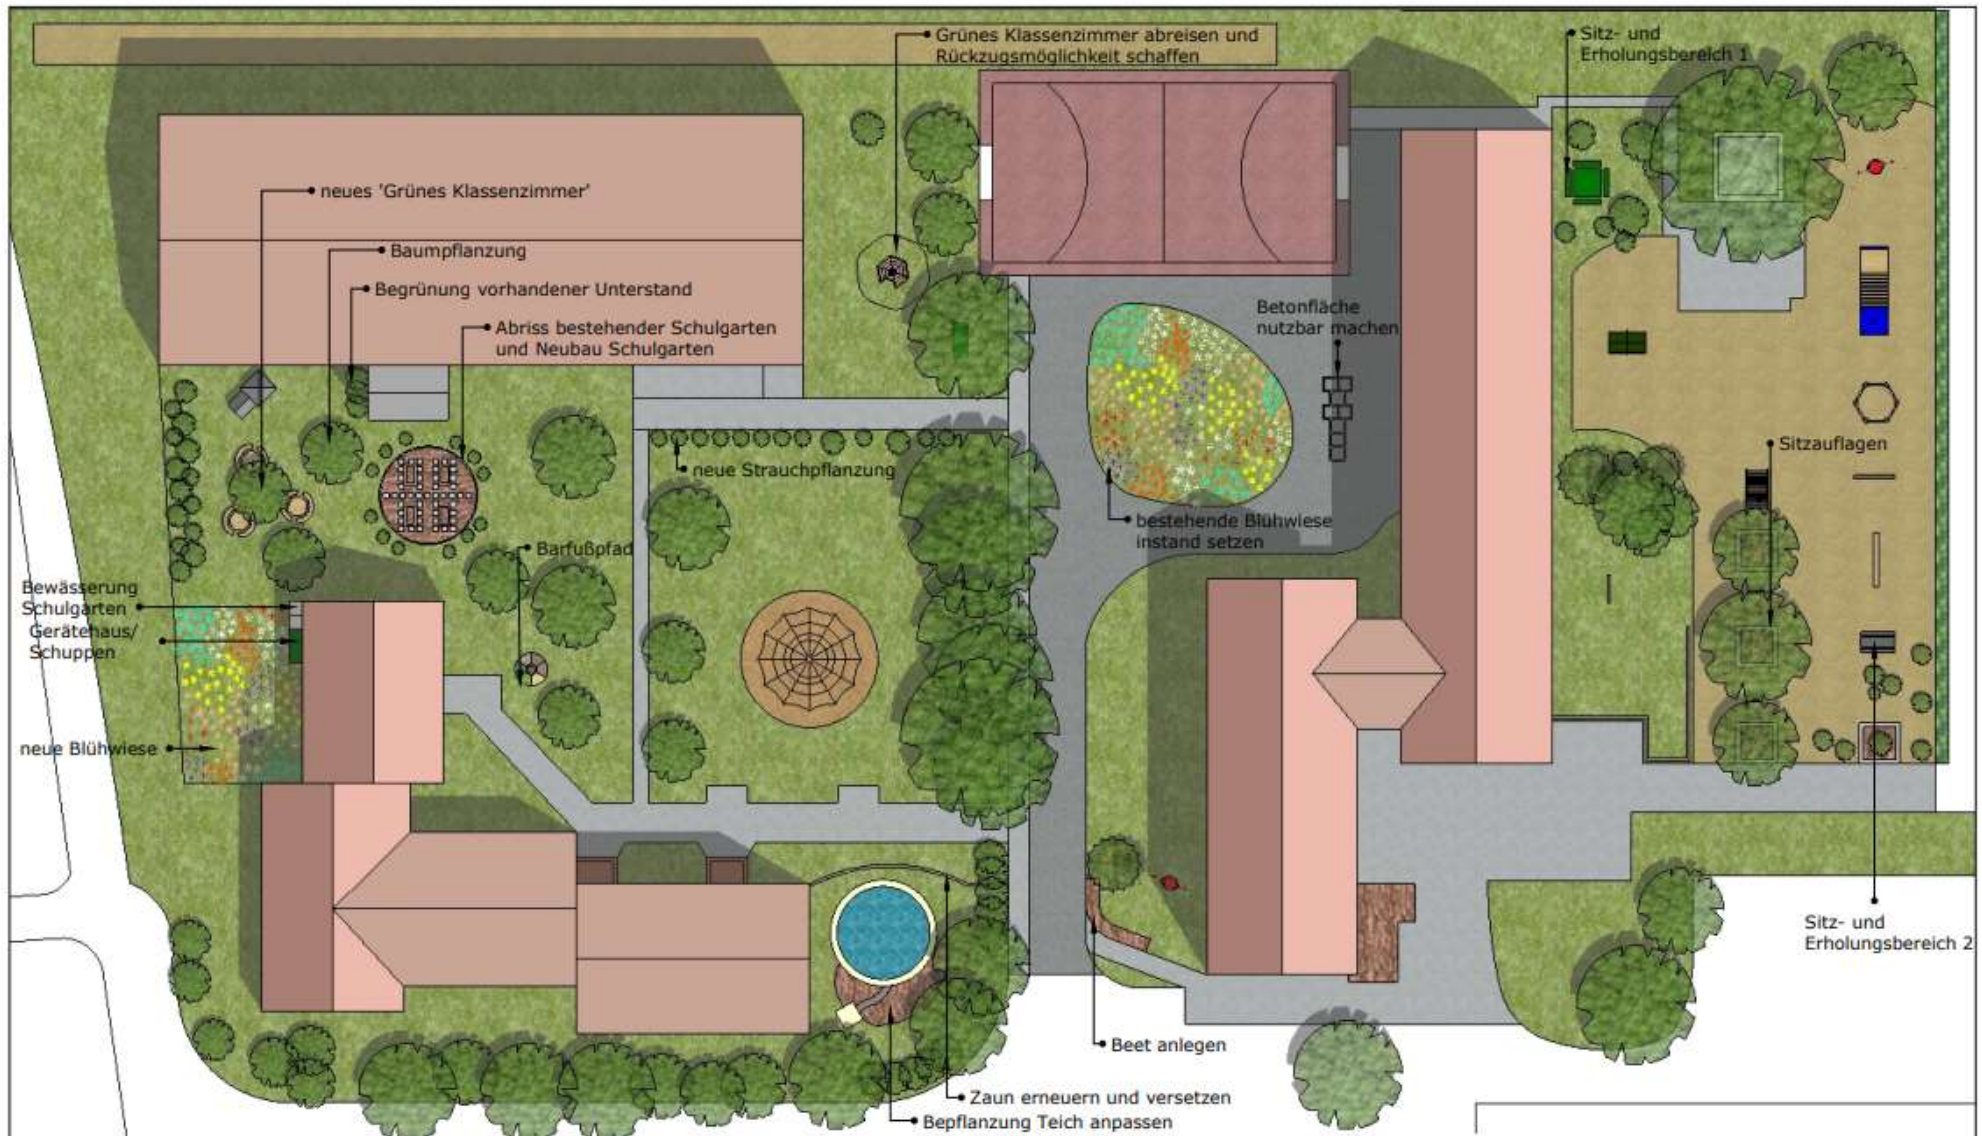

**Finanziert von der
Europäischen Union**

Plan Konzeptplan beschriftet		
Bauherr:		
Schulverein der Grundschule Königswartha e.V. "Bjarnat Krawc"		Planungsbüro:  MAMMUTGARTEN Kohout's Gartendesign GmbH & Co. KG Am Lerchenberg 5 01920 Elstra OT Prietitz
Plangröße: A3 (ohne Maßstab)	Datum: 29.09.2025	Plannummer: 2/3